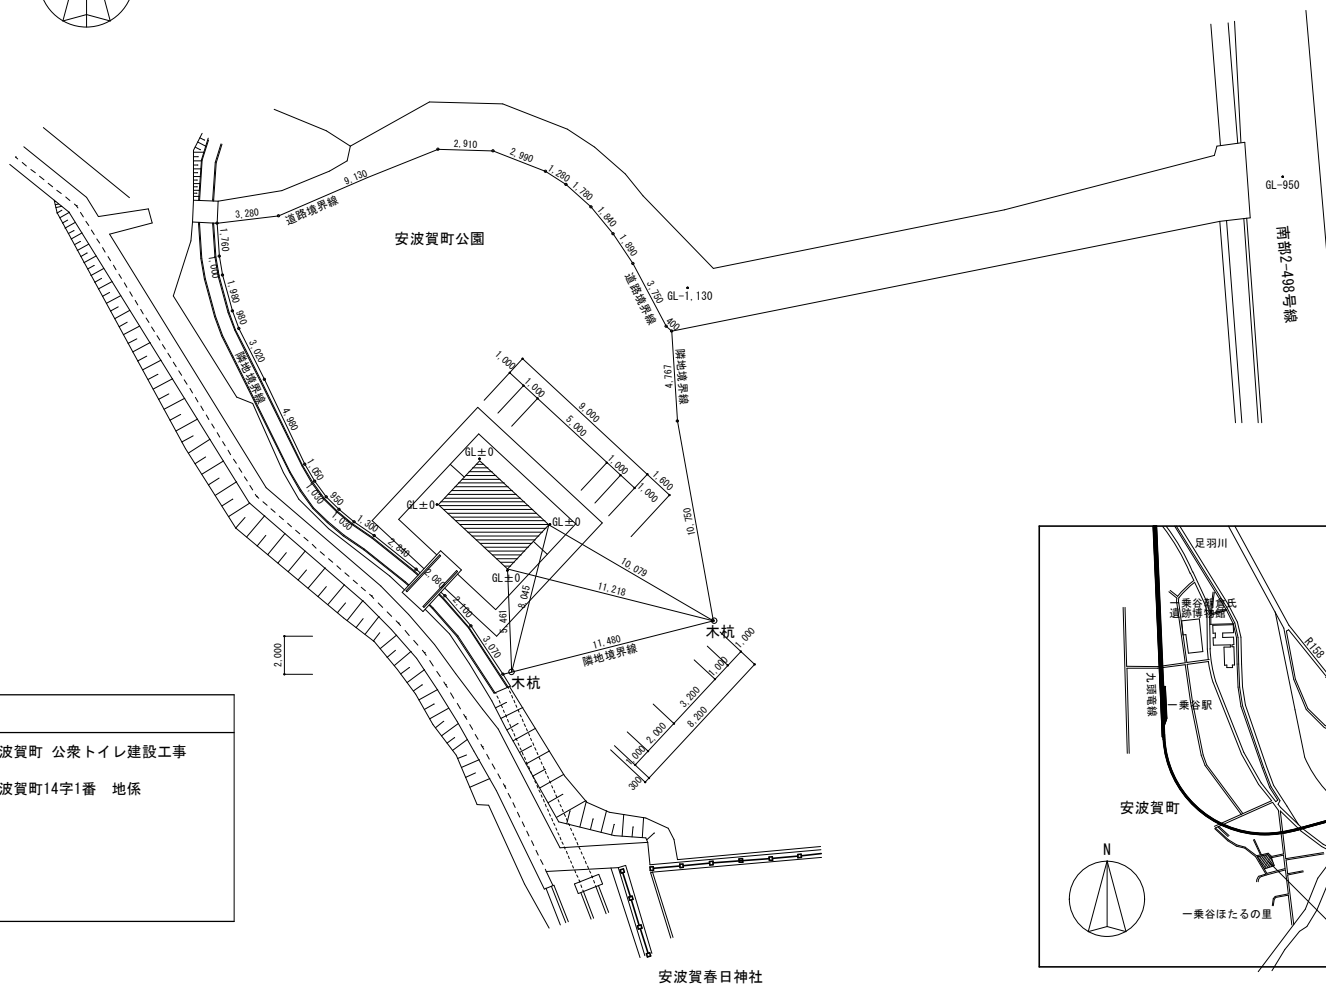


工事概要	
工事名	福井市安波賀町 公衆トイレ建設工事
工事場所	福井市安波賀町14字1番 地係
構造	木造
階数	平屋
延べ面積	12.00㎡

図面番号	工 事 名	福井市安波賀町 公衆トイレ建設工事	縮尺	一乗谷朝倉氏遺跡活用推進協議会 1/200		一級建築士事務所 知事登録(LV)-1635号  戸田 建 築 設 計 事 務 所 福井市松本2-17-6 TEL (0776) 21-8712 FAX (0776) 37-3099	一級 建 築 士 NO123148 戸 田 雅 巳	2024年10月	設 計
	図 面 名	付近見取図、配置図		※縮尺はA-2版でのスケール表示である。					TODA